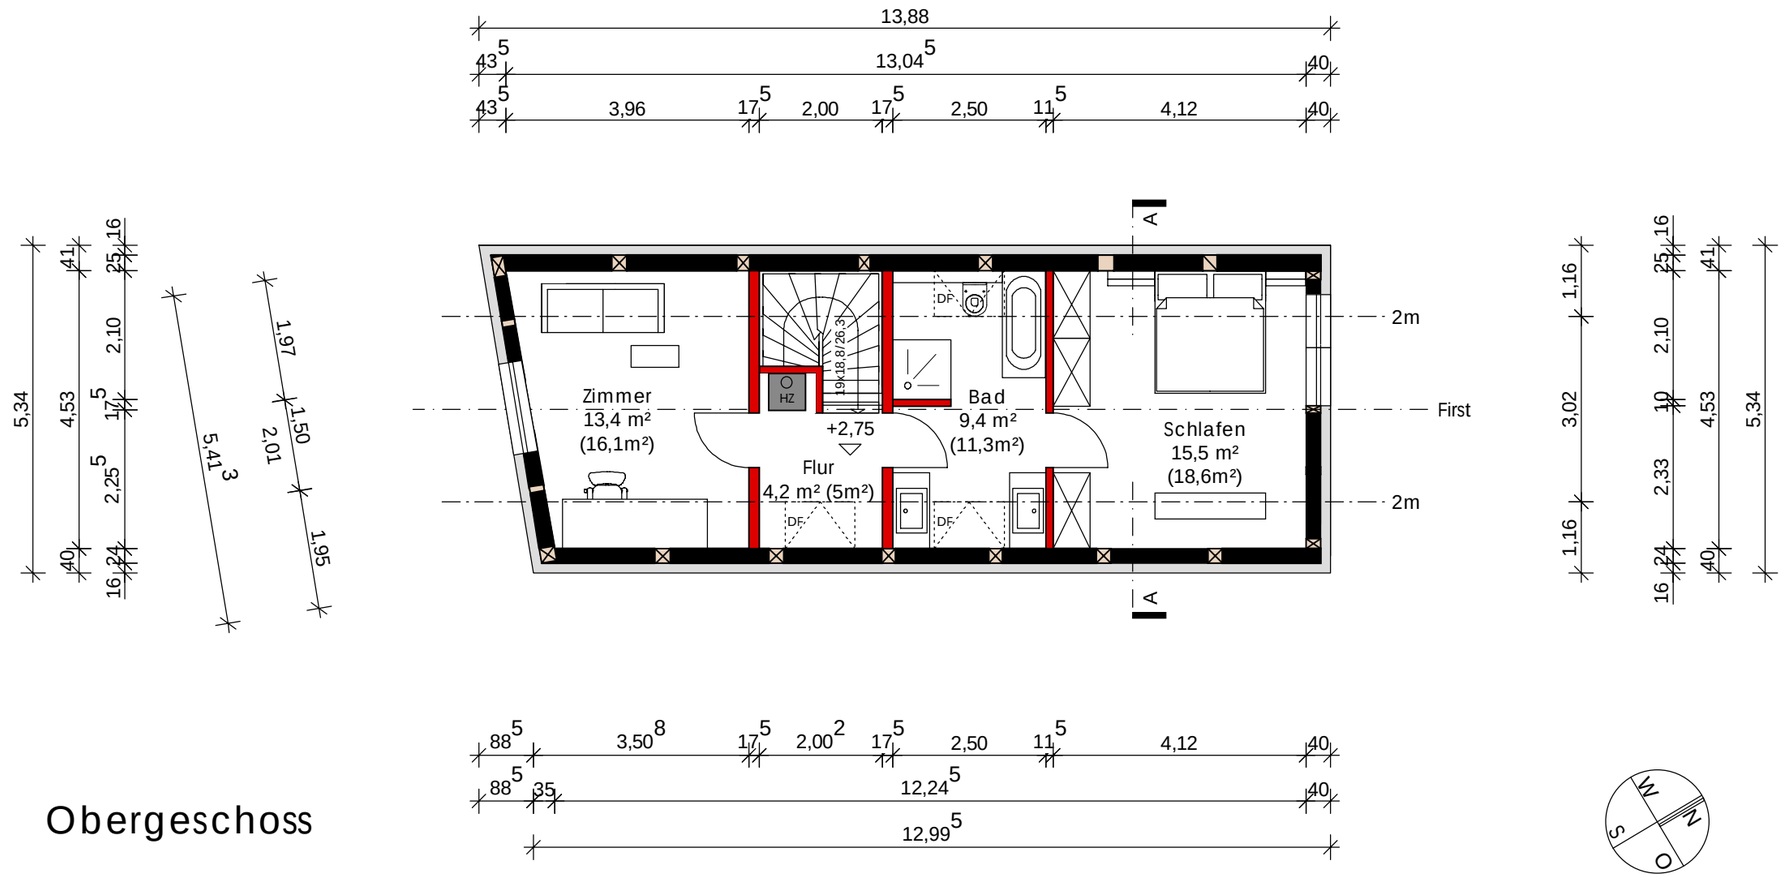

Obergeschoss

073 Sanierung Vorderer Mühlbuck Wendelstein
Haus 2 Obergeschoss
M 1:100 09.02.2012

ARCHITEKT BDB WOLFGANG BEER
Vorderer Mühlbuck 6
90530 Wendelstein
Telefon 09129 / 1074-5
Telefax 09129 / 26006